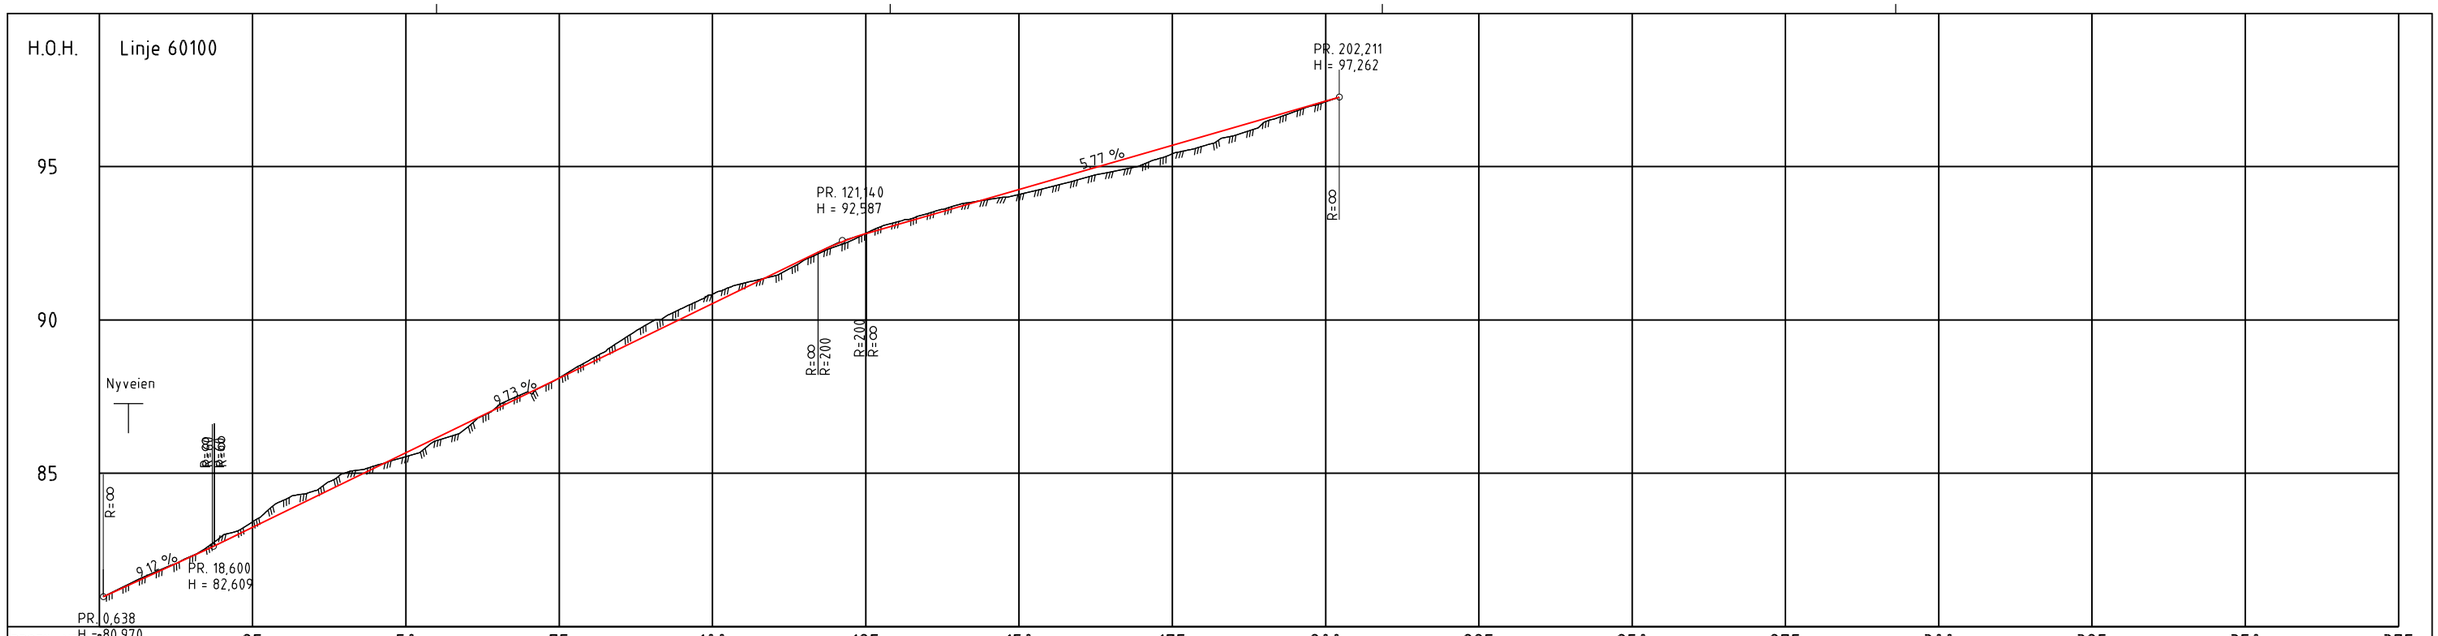


| PROFIL NR. | 0 | 25 | 50 | 75 | 100 | 125 | 150 | 175 | 200 | 225 | 250 | 275 | 300 | 325 | 350 | 375 |
|---|---|---|---|---|---|---|---|---|---|---|---|---|---|---|---|---|
| HOR.KURV. | R=∞ | R=-15 | R=∞ | R=50 | R=15 | R=∞ | R=-30 | R=∞ | R=15 | R=∞ | R=15 | R=∞ | | | | |
| BREDDEUTV. | | | | | | | | | | | | | | | | |
| TVERRFALL | | | | | | | | | | | | | | | | |
| H.kj.b.k. | | | | | | | | | | | | | | | | |
| V.kj.b.k. | | | | | | | | | | | | | | | | |
| OVERBYGN.T. | | | | | | | | | | | | | | | | |

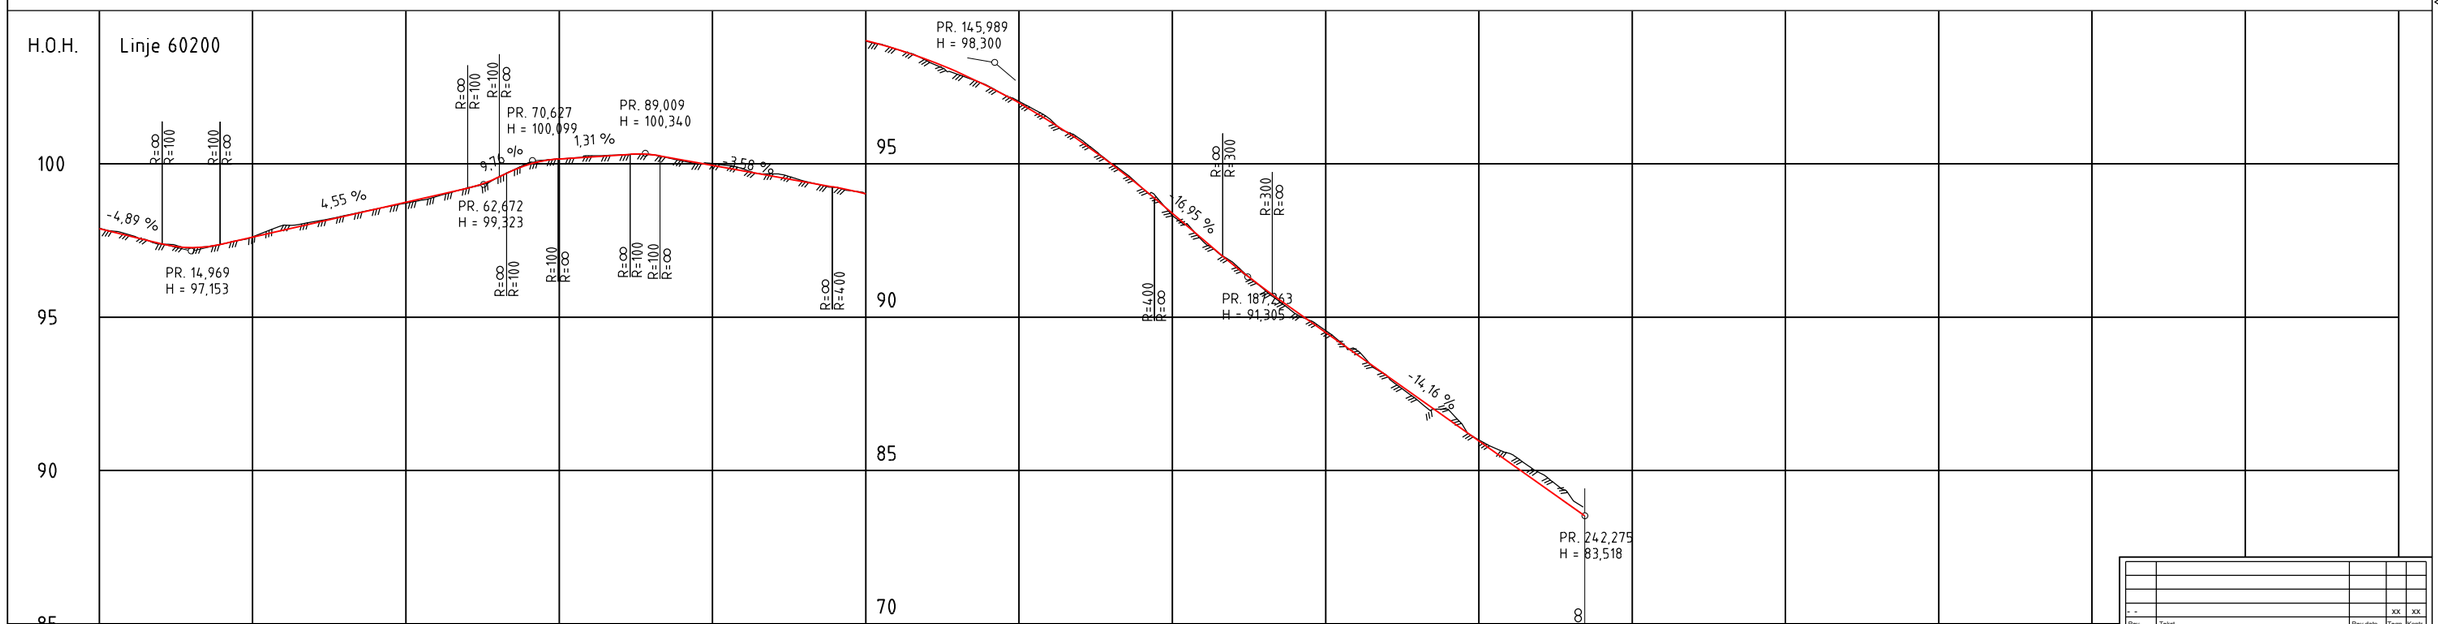


| PROFIL NR. | 0 | 25 | 50 | 75 | 100 | 125 | 150 | 175 | 200 | 225 | 250 | 275 | 300 | 325 |
|---|---|---|---|---|---|---|---|---|---|---|---|---|---|---|
| HOR.KURV. | R=∞ | R=30 | R=∞ | R=150 | R=-50 | R=∞ | R=50 | R=∞ | R=15 | R=∞ | R=-15 | R=∞ | R=-15 | R=∞ | R=100 | R=∞ |
| BREDDEUTV. | | | | | | | | | | | | | | | | |
| TVERRFALL | | | | | | | | | | | | | | | | |
| H.kj.b.k. | | | | | | | | | | | | | | | | |
| V.kj.b.k. | | | | | | | | | | | | | | | | |
| PROFIL H. | 97,89 | 97,64 | 97,49 | 97,26 | 97,38 | 97,61 | 98,00 | 97,84 | 98,06 | 98,29 | 98,52 | 98,75 | 98,93 | 98,97 | 99,20 | 99,55 | 99,56 | 99,97 | 100,16 | 100,27 | 100,22 | 100,29 | 100,29 | 100,13 | 100,00 | 99,95 | 99,77 | 99,59 | 99,67 | 99,47 | 99,43 | 99,23 | 99,00 | 99,00 | 98,74 | 98,74 | 98,36 | 98,39 | 97,99 | 97,91 | 97,52 | 97,54 | 97,04 | 96,99 | 96,46 | 96,40 | 95,81 | 95,74 | 95,02 | 95,01 | 94,23 | 94,23 | 93,38 | 92,54 | 92,47 | 91,76 | 91,69 | 90,89 | 90,92 | 90,12 | 90,23 | 89,56 | 89,50 | 88,79 | 88,09 | 87,38 | 86,67 | 86,99 | 85,96 | 85,56 | 85,26 | 84,91 | 84,55 | 84,12 | 83,84 | 83,52 |
| TERRENG H. | 97,90 | 97,38 | 97,25 | 97,38 | 97,61 | 98,00 | 97,84 | 98,06 | 98,31 | 98,52 | 98,71 | 98,93 | 98,97 | 99,24 | 99,56 | 100,02 | 99,97 | 100,16 | 100,27 | 100,22 | 100,29 | 100,29 | 100,09 | 100,00 | 99,95 | 99,77 | 99,67 | 99,59 | 99,43 | 99,23 | 99,00 | 99,00 | 98,74 | 98,74 | 98,36 | 98,39 | 97,99 | 97,91 | 97,54 | 97,52 | 97,04 | 96,99 | 96,46 | 96,40 | 95,81 | 95,74 | 95,02 | 95,01 | 94,23 | 94,23 | 93,38 | 92,47 | 92,54 | 91,76 | 91,69 | 90,89 | 90,92 | 90,12 | 90,23 | 89,56 | 89,50 | 88,79 | 88,09 | 87,38 | 86,67 | 86,99 | 85,96 | 85,56 | 85,26 | 84,91 | 84,55 | 84,12 | 83,84 | 83,52 |
| OVERBYGN.T. | | | | | | | | | | | | | | | | |

| Rev. | Tekst | Rev.dato | Tegn | Kontr |
|---|---|---|---|---|
| - - | | | XX | XX |

Prosjekt: Bergeråsen 18
Oppdragsgiver: Bergeråsen 18 AS
Prosjektfase: Detaljregulering
Dato: XX.XX.XX
Oppdragsnr: 643209-01
Koordinatsystem: UTM32
Høydereferanse: NN2000
Utført av: XX
Kontrollert av: YY
Godkjent av: ZZ
Målestokk: 1:500/1:100
Format: A1
Lengdeprofil
Linje 60100 og 60200
asplan viak
Tegningsnummer: T D 001
Fag Type Løpenr.
Revisjon: x-xx

PÅ FELØPIG
26.04.2024